



190432E 6437089N

190355E 6436998N

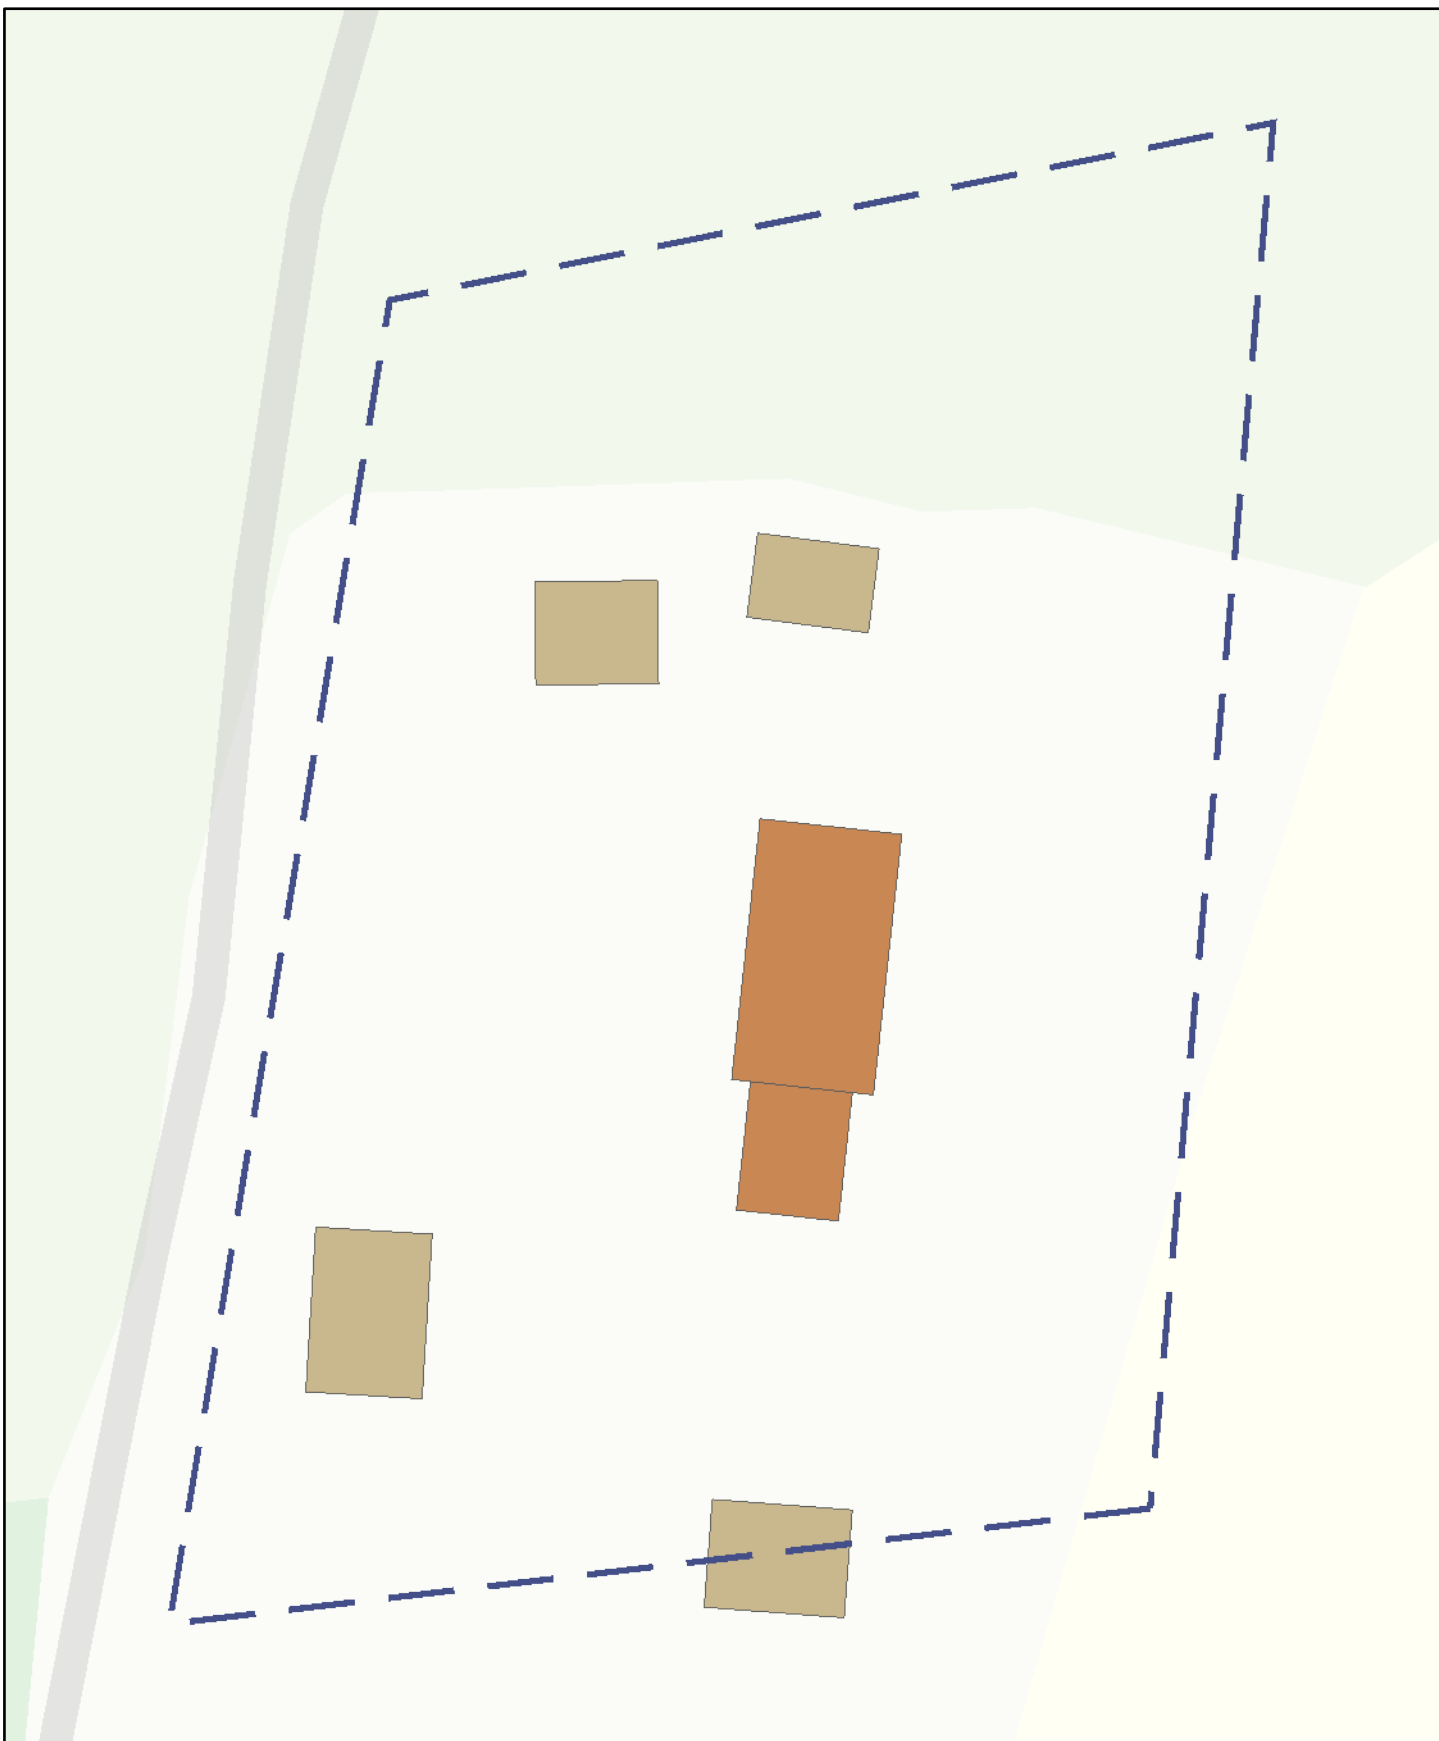

Skala 1:400

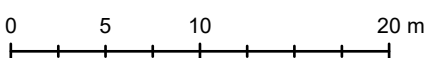

2026-06-04



# RÖDÅN 1:45

Redovisningen av fastighetsgränser och rättigheter varierar i lägesnoggrannhet och är inte juridiskt gällande. Lantmäterihandlingarnas beslut gäller.