


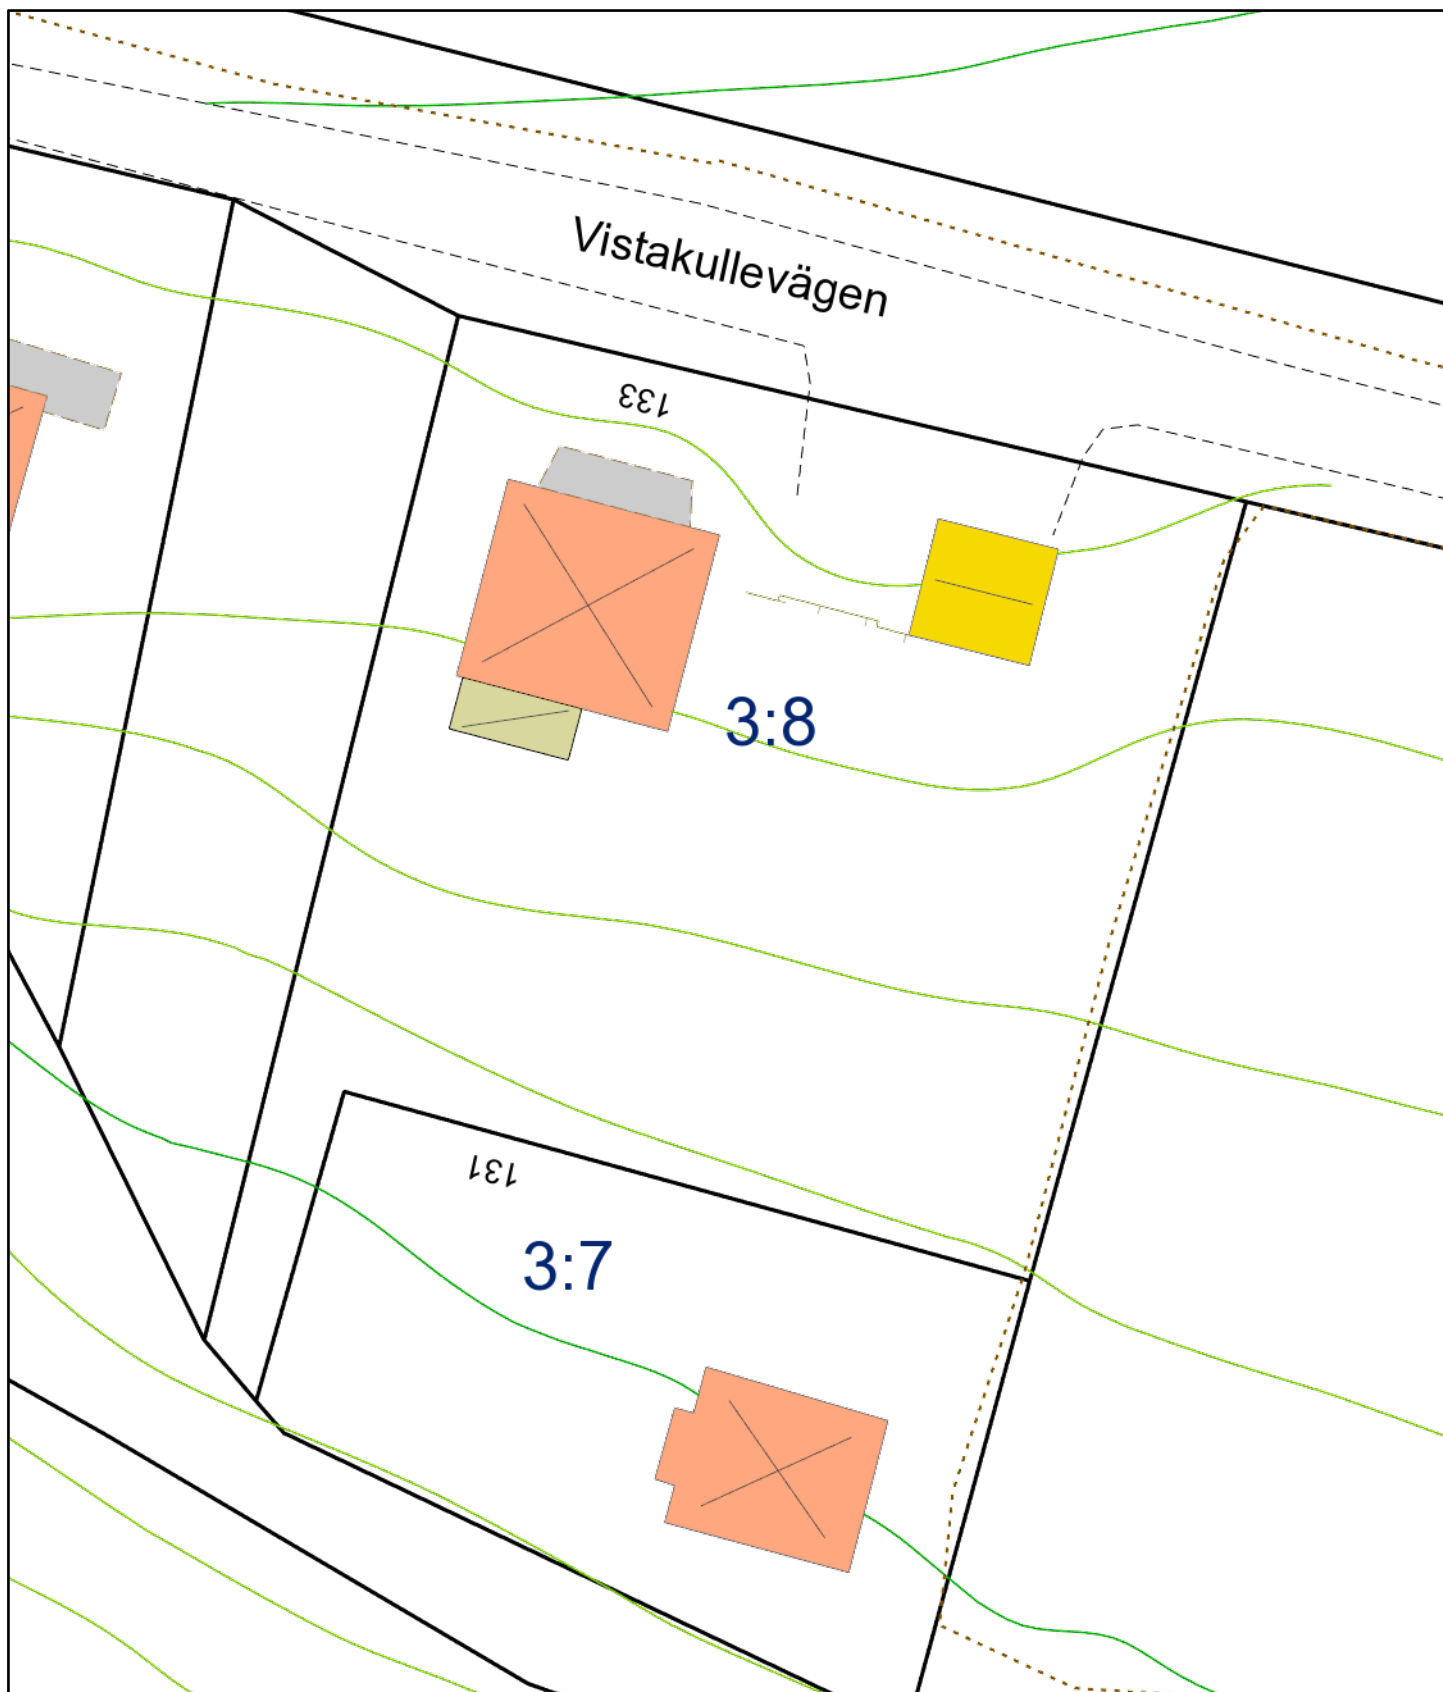

Skala 1:400

0 5 10 20 m

24 juni 2026

EDET 3:8



JÖNKÖPINGS
KOMMUN

Redovisningen av fastighetsgränser och rättigheter varierar i lägesnoggrannhet och är inte juridiskt gällande. Lantmäterihandlingarnas beslut gäller.