


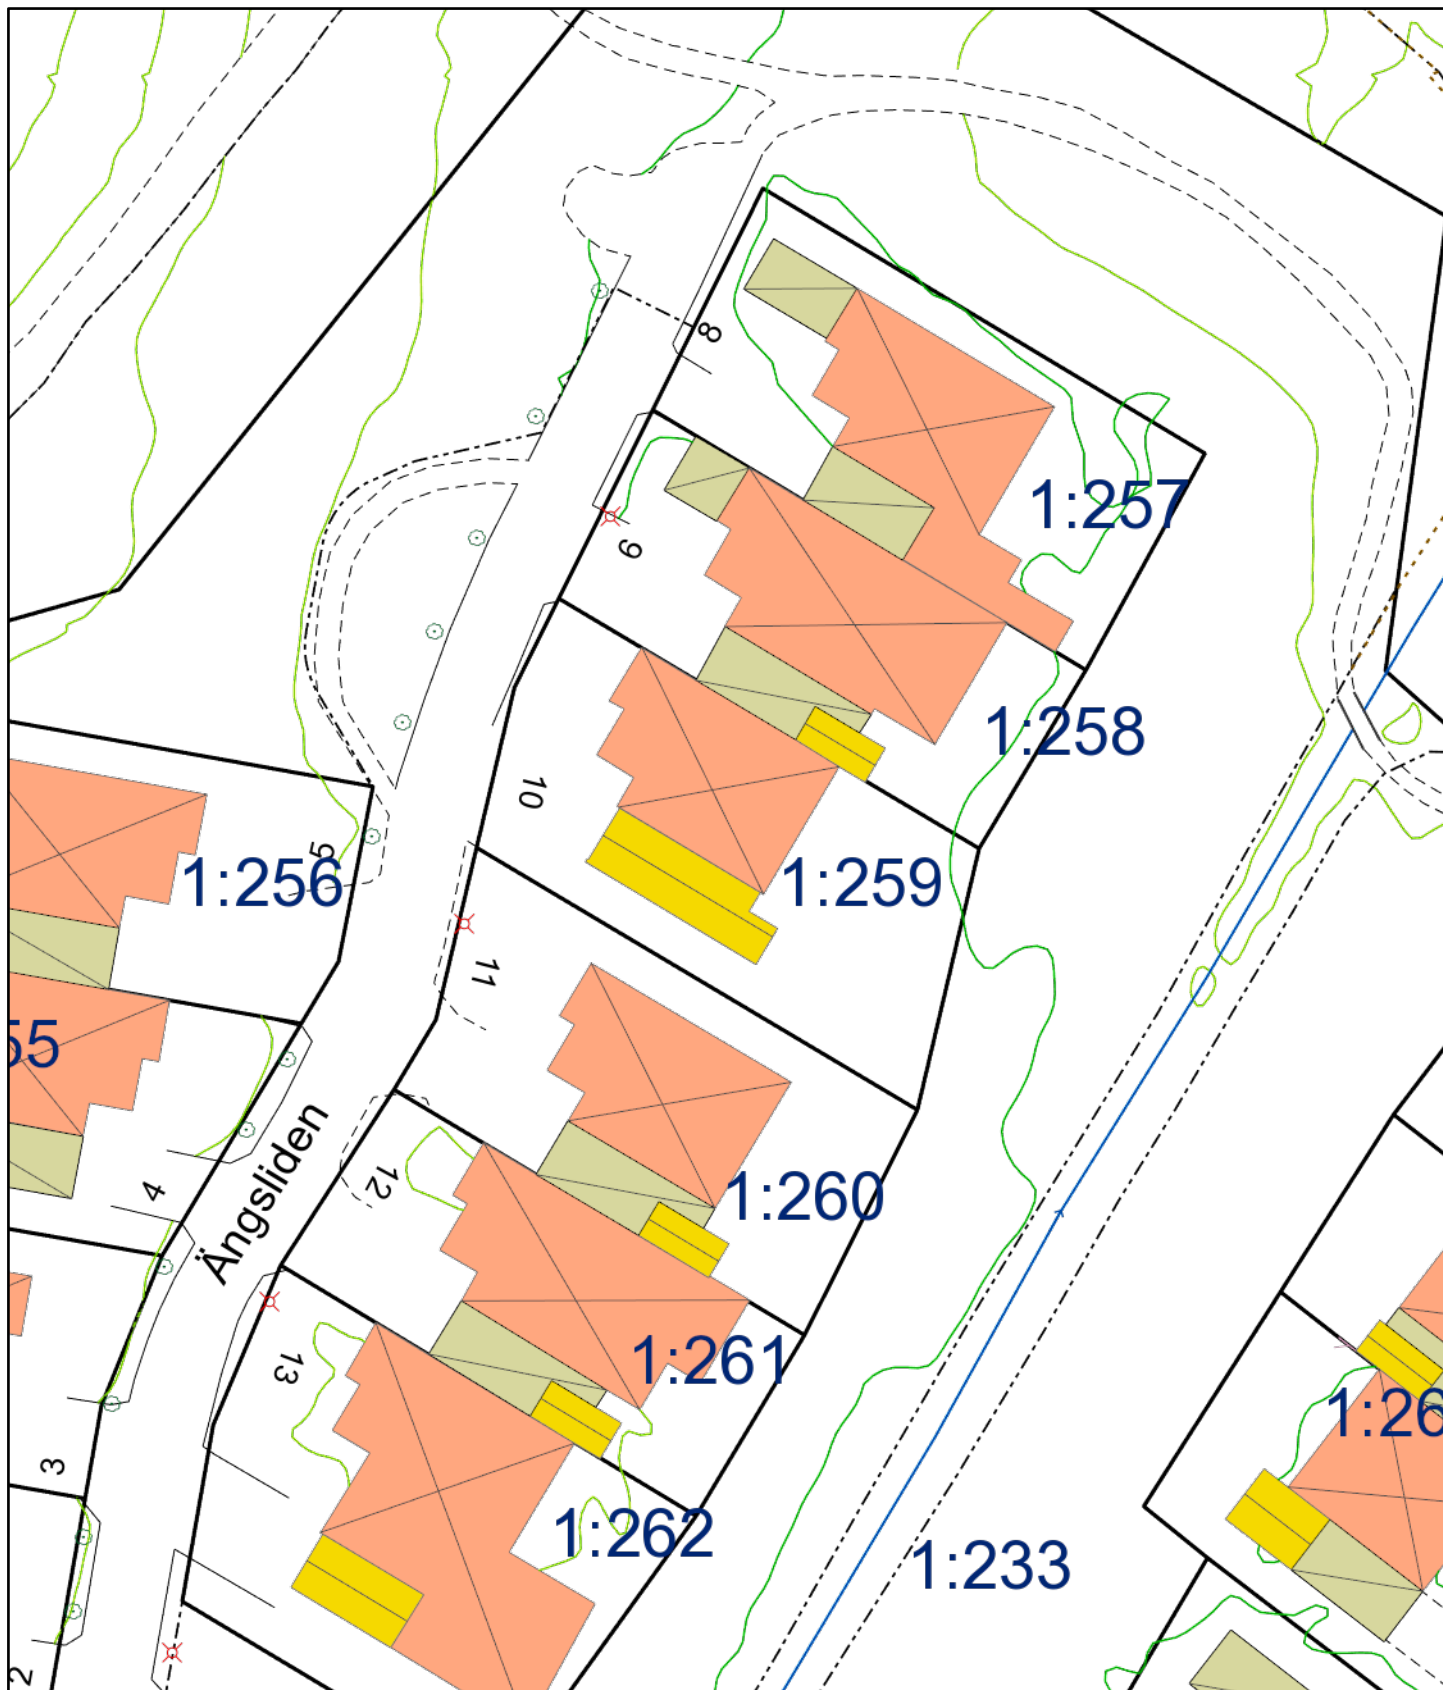

Skala 1:400

0 5 10 20 m

26 juni 2026

BANKERYDS-TORP 1:259



**JÖNKÖPINGS
KOMMUN**

Redovisningen av fastighetsgränser och rättigheter varierar i lägesnoggrannhet och är inte juridiskt gällande. Lantmäterihandlingarnas beslut gäller.